




ERDGESCHOSS



OBERGESCHOSS

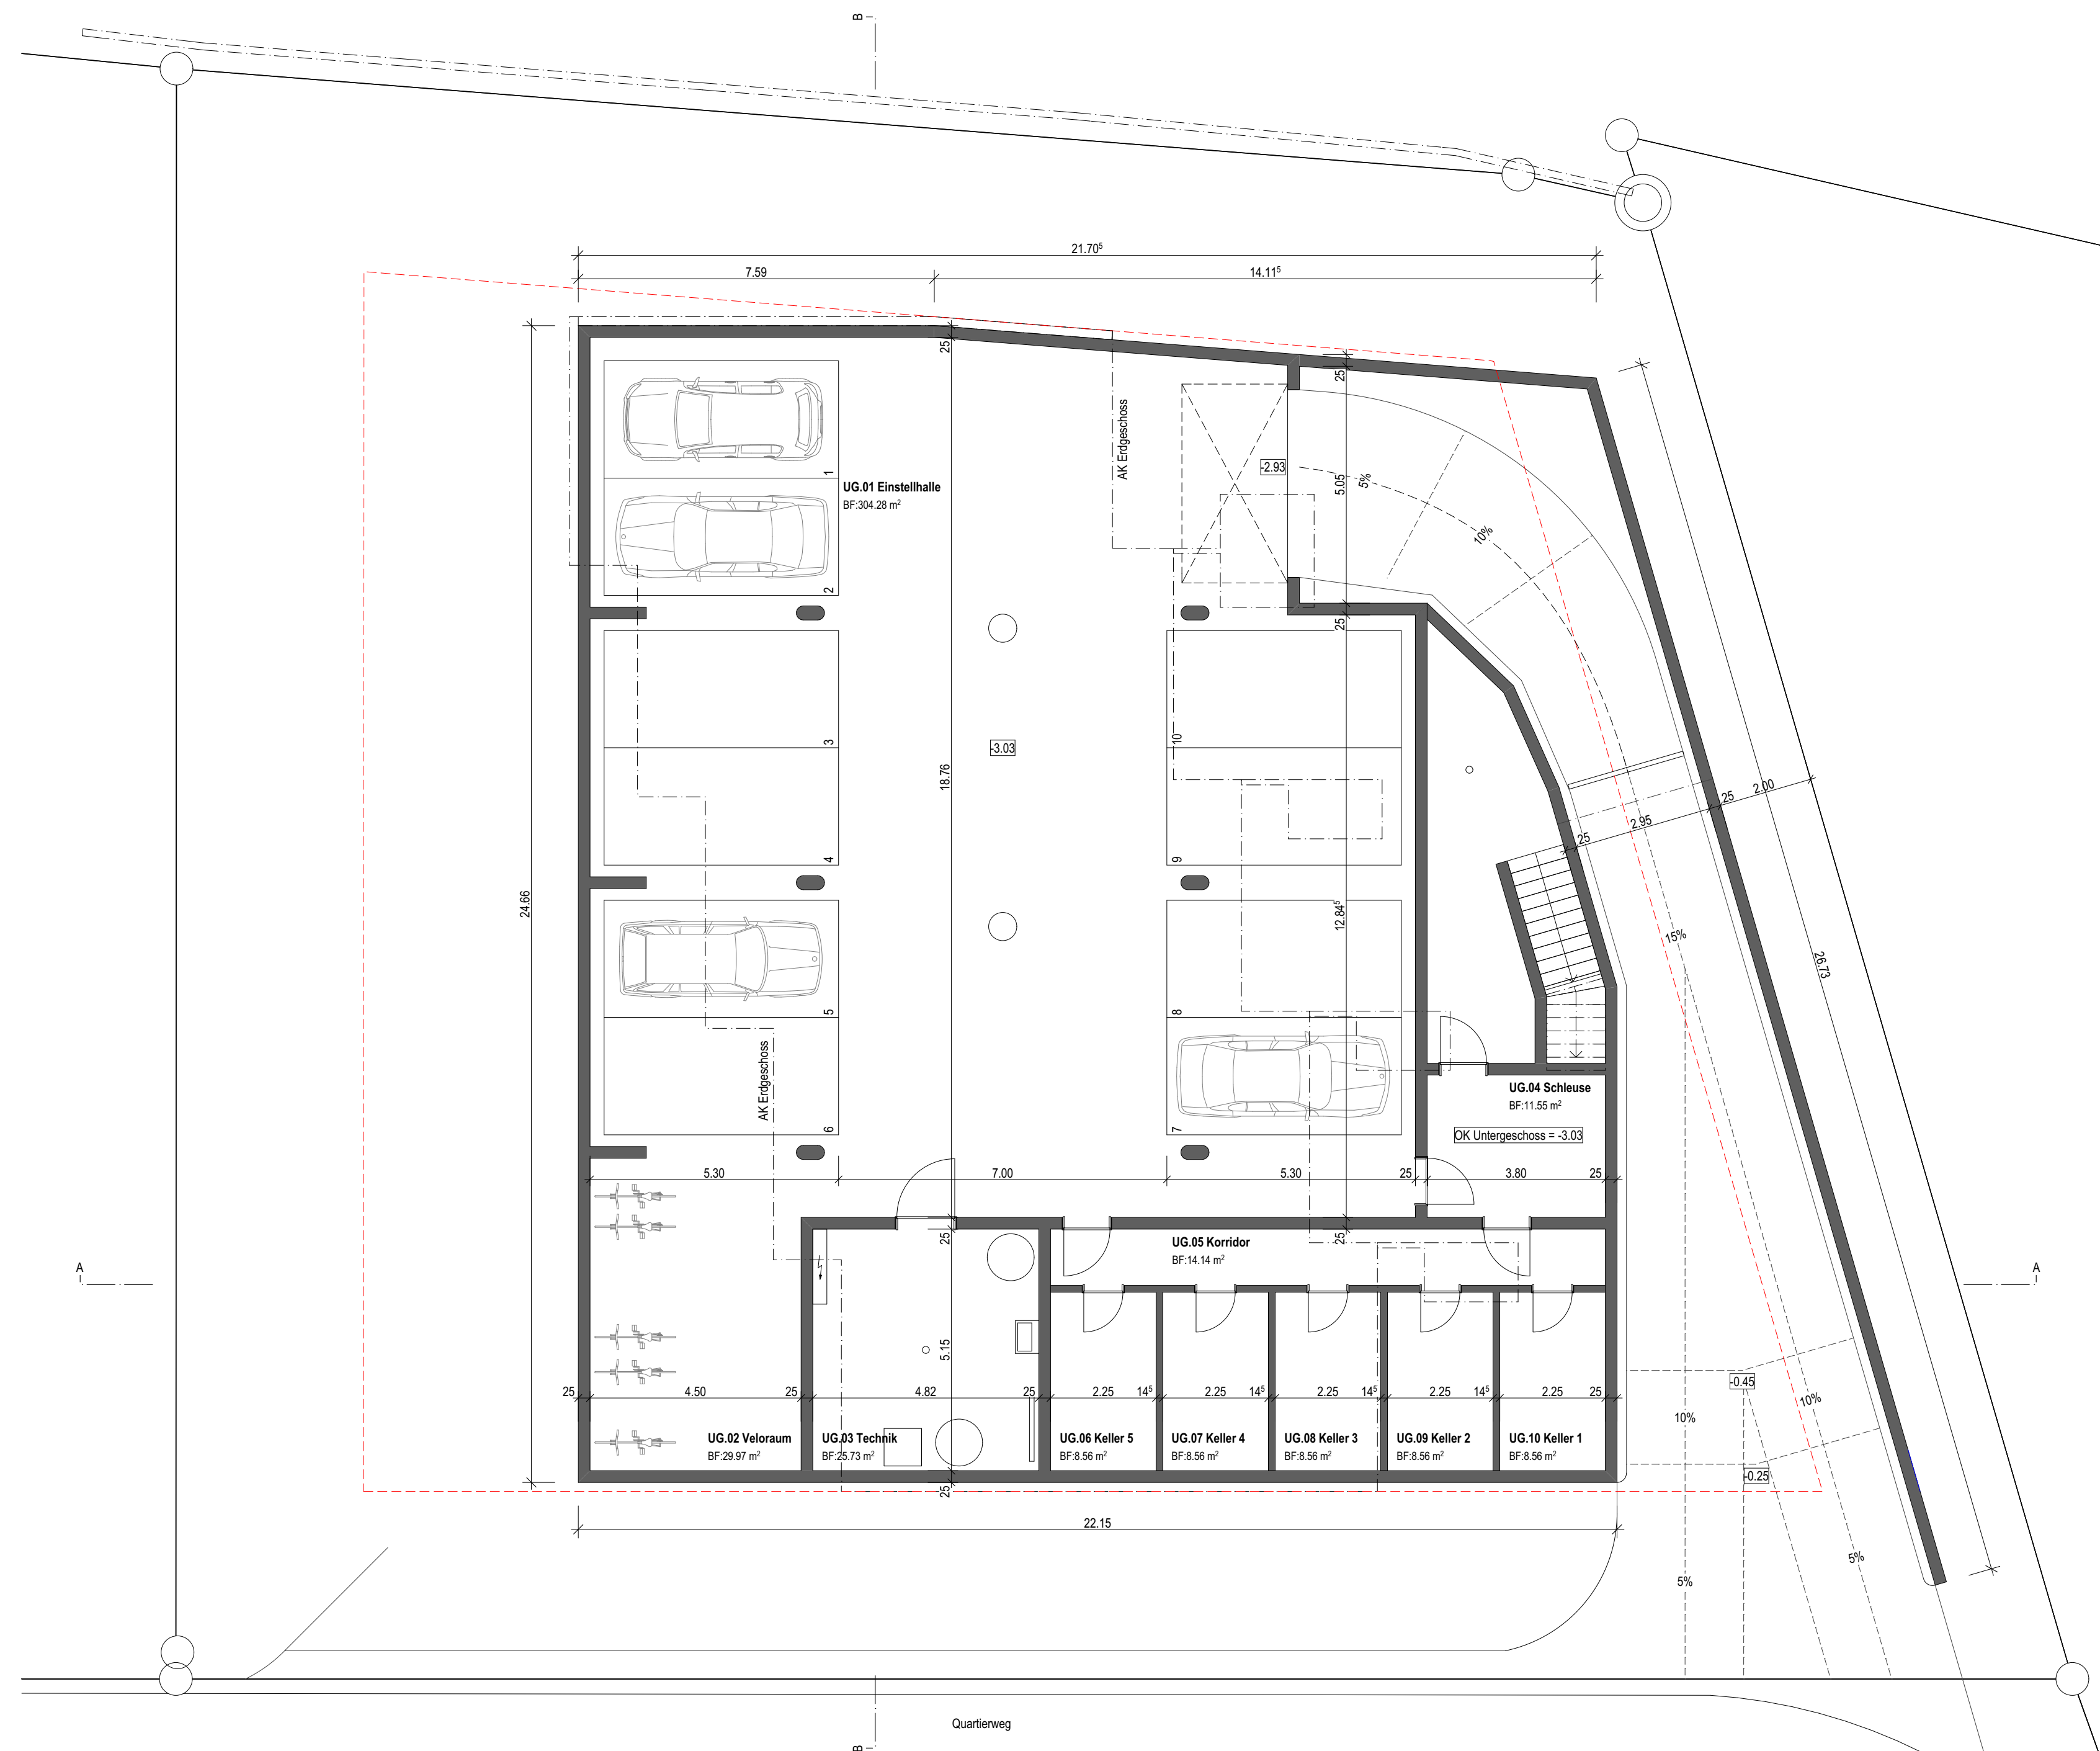

UNTERGESCHOSS

Bauherrschaft / Grundeigentümer
Lustenberger Immobilien AG, Industriestrasse 17, 6102 Malters

Projektfassender
Fomer Architekten AG, Forstackerstrasse 4c, 4800 Zollikon

Ort, Datum

Fixpunkt = PP 2592 = 479.505 m ü. M. = -0.045 / ±0.00 = 479.55 m ü. M.

	Neubau 5 Reiheneinfamilienhäuser mit Einstellhalle Quartierweg, 5745 Safenwil, Parzelle Nr. 531	1805
	Lustenberger Immobilien AG, Industriestrasse 17, 6102 Malters	Format 97 x 84 Datum 19.06.2018
	Baueingabe - Grundrisse	Gezeichnet Ig Revidiert Plan Nr. 1805 - 02
	Fomer Architekten AG Forstackerstrasse 4c CH-4800 Zollikon Tel 062 751 92 91 Fax 062 751 92 66 info@fomerarchitekten.ch	1:100